


План производственного здания 1 (Ф:449 на схеме расположения зданий на уч 314; S ≈16 тыс.м²; высота до опор подкрановых балок 7м., до фонарей - 12м.)

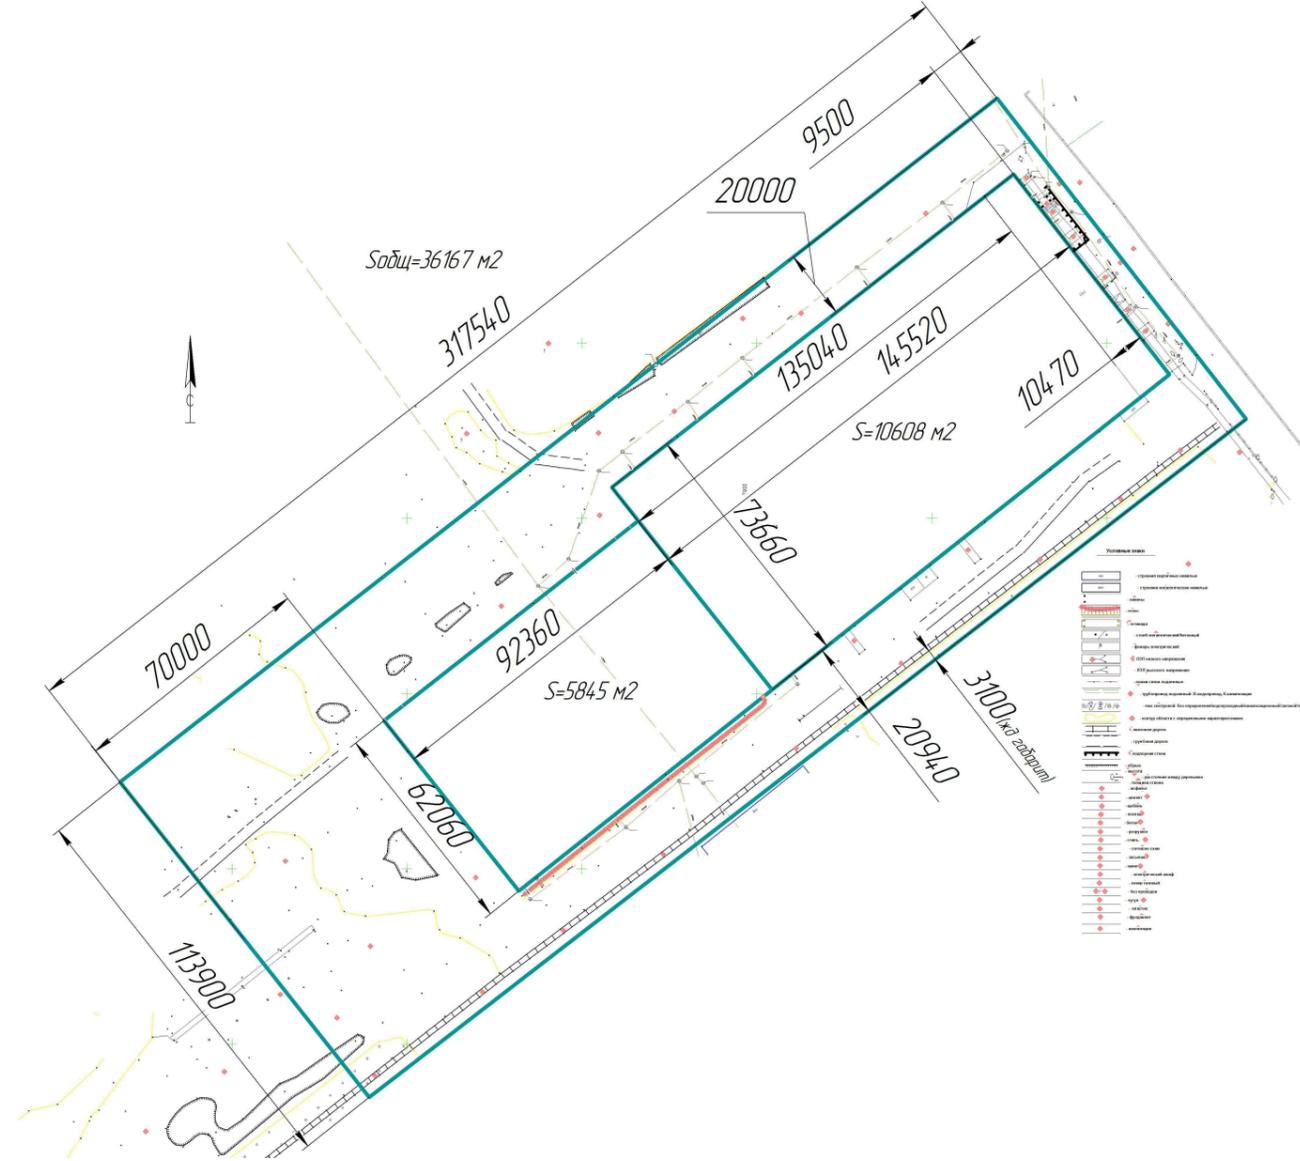

План производственного здания 2 (В:651 на схеме расположения зданий на уч 314; S≈21тыс.м²; высота до опор подкрановых балок 7,5м., до ферм – 14,4м.)

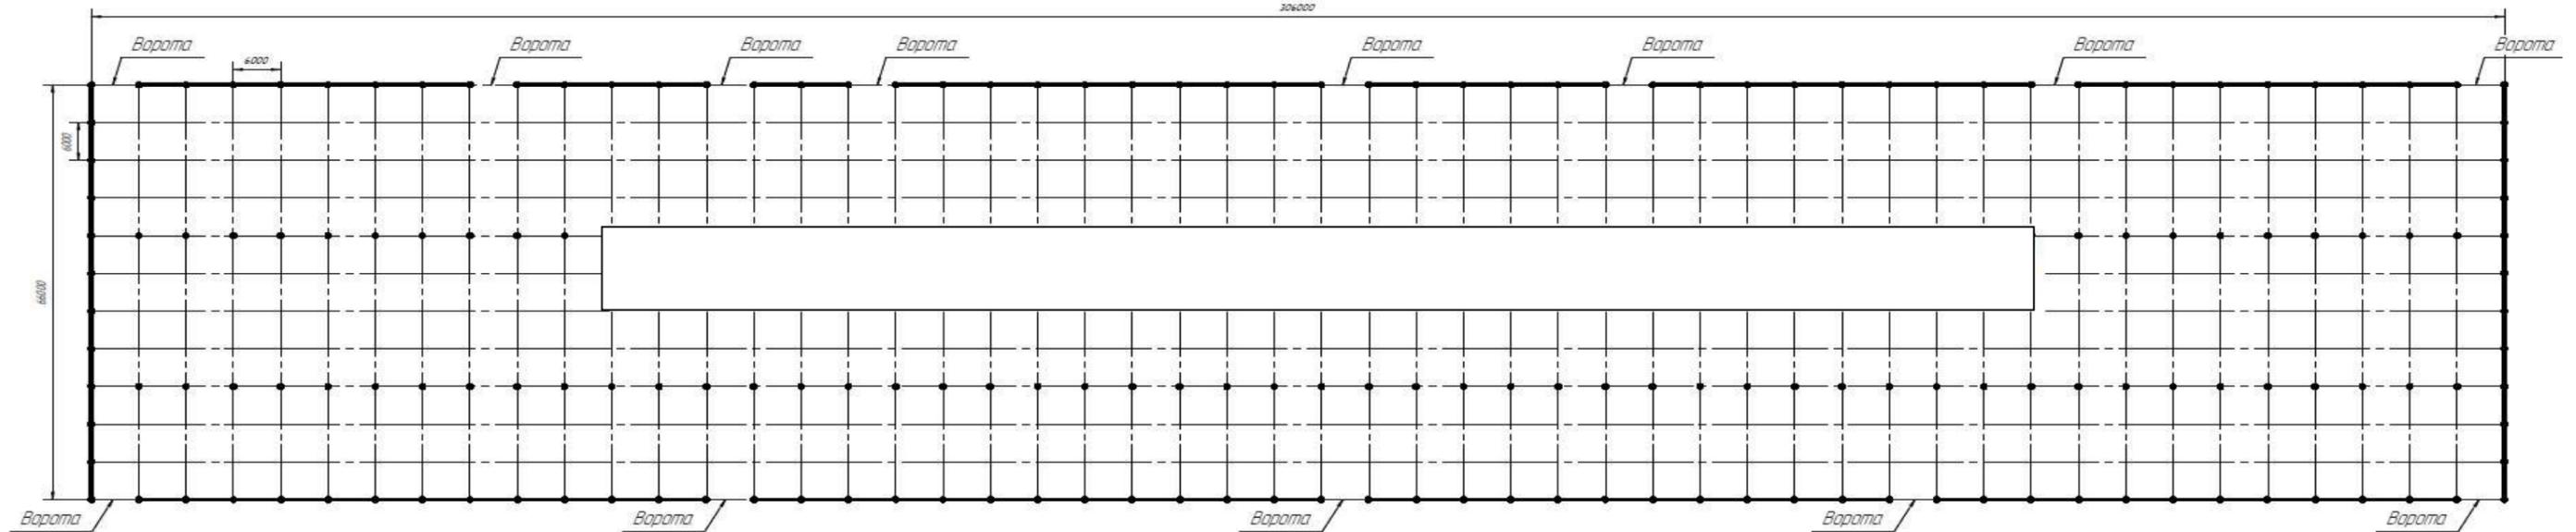


Схема расположения зданий на уч 314

